

PALESTRA DI PIETRALACROCE
REALIZZAZIONE DI UN CAMPETTO
DA BASKET ESTERNO

- PROGETTO ESECUTIVO -


Planimetria Stato Futuro

GRUPPO DI PROGETTAZIONE

Data Set - 2025
Scala 1 : 500

DOTT. ING. VINCENZO MORETTI
 DOTT. ING. DONATO FRANCESCHIELLO
 GIORGI DONATELLO FRASCARELLI
 GIORGI ALBERTO GIULIOTTI
 GIORGI DONATO MANZOTTI

IL RESPONSABILE DEL PROGETTO: DOTT. ING. VINCENZO MORETTI
 IL COORDINANTE DEL COSEDO: DOTT. ING. STEFANO CARNABELLO

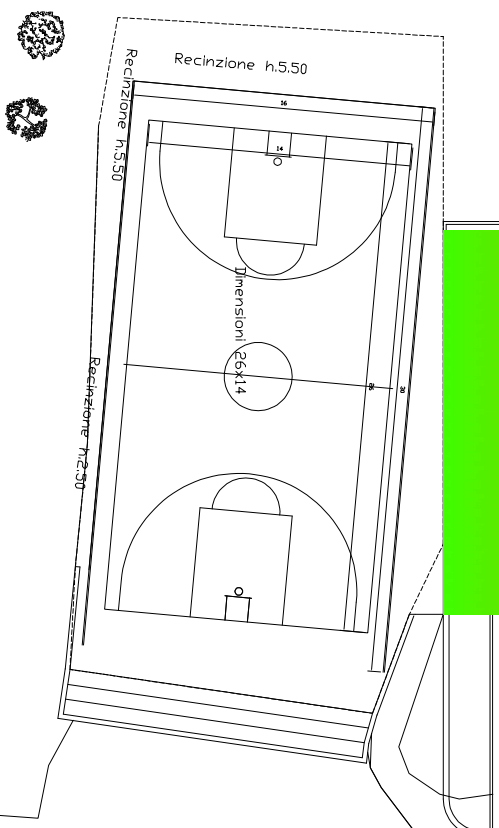

PALESTRA

Strada Vecchia Pietralacra