




## COMUNE DI ANCONA AREA OPERE PUBBLICHE

### **Nuovo parcheggio in piazzale della Libertà, a ridosso del Comando dei Vigili del Fuoco di Ancona.**

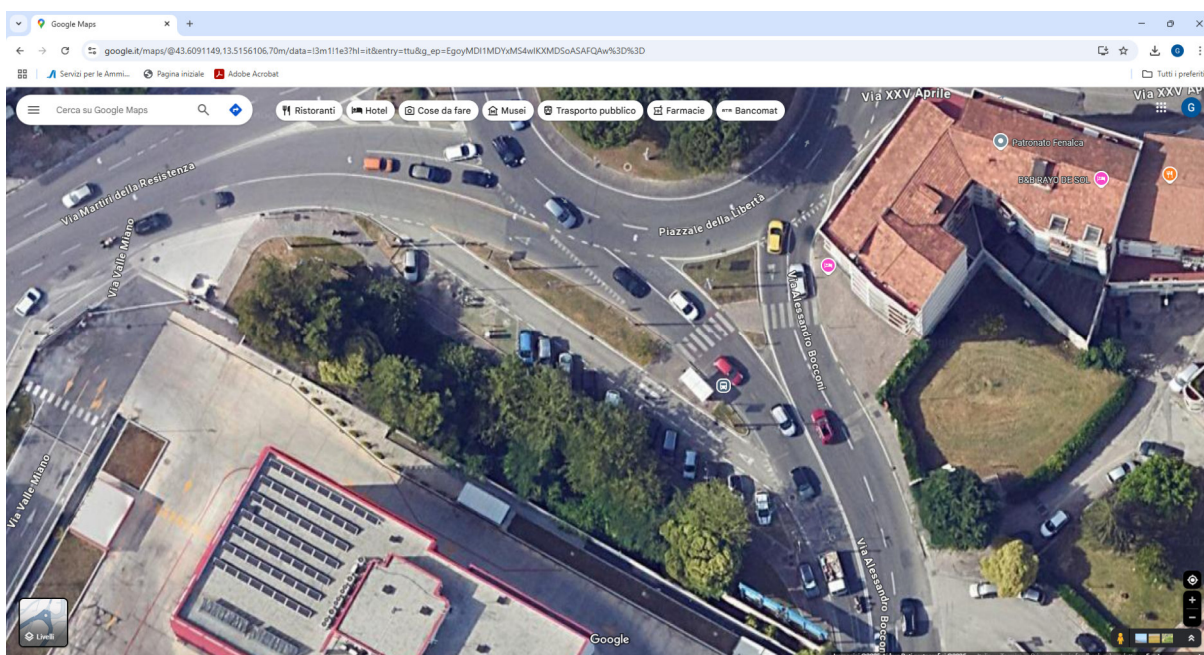

### **Planimetria stato futuro**

Dirigente Coordinatore di Area: Ing. Stefano Capannelli

Responsabile del Progetto: Ing. Giorgio Calavalle

Progettista: U.O. Infrastrutture a rete

**DATA: GIUGNO 2025**



Caserma vigili del fuoco

Planimetria progetto  
Piazzale della Libertà  
(scala 1:250)