

Agenzia delle Entrate
CATASTO FABBRICATI
Ufficio Provinciale di
Ancona

Dichiarazione protocollo n. AN0153085 del 13/10/2025

Comune di Ancona

Via Flaminia

civ. 116

Identificativi Catastali:

Sezione:

Foglio: 34

Particella: 630

Subalterno: 1

Compilata da:

Barbi Massimo

Iscritto all'albo:

Ingegneri


Prov. Ancona

N. 2370

Planimetria

Scheda n. 1


Scala 1:200

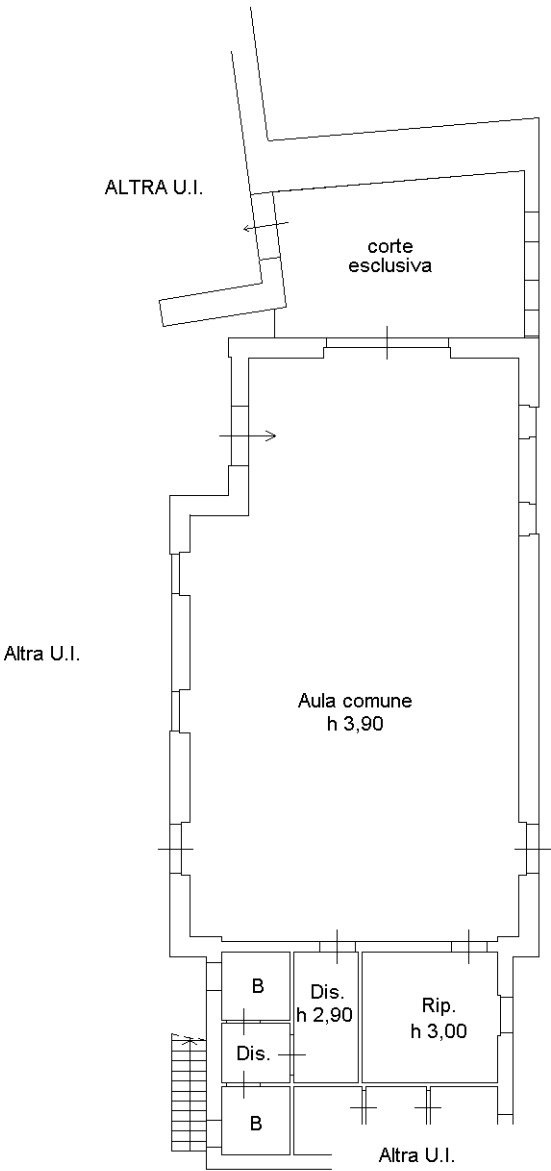

PIANO TERRA



PIANO PRIMO

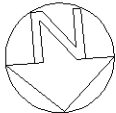

Ultima planimetria in atti

Agenzia delle Entrate
CATASTO FABBRICATI
Ufficio Provinciale di
Ancona

Dichiarazione protocollo n. AN0153085 del 13/10/2025

Comune di Ancona

Via Flaminia

civ. 116

Identificativi Catastali:

Sezione:

Foglio: 34

Particella: 630

Subalterno: 2

Compilata da:
Barbi Massimo

Iscritto all'albo:
Ingegneri

Prov. Ancona


N. 2370

Planimetria

Scheda n. 1

Scala 1:200


Altra U.I.

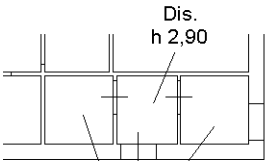

Altra U.I.

Bagni ad
uso pubblico

PIANO TERRA

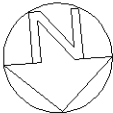

Ultima planimetria in atti