


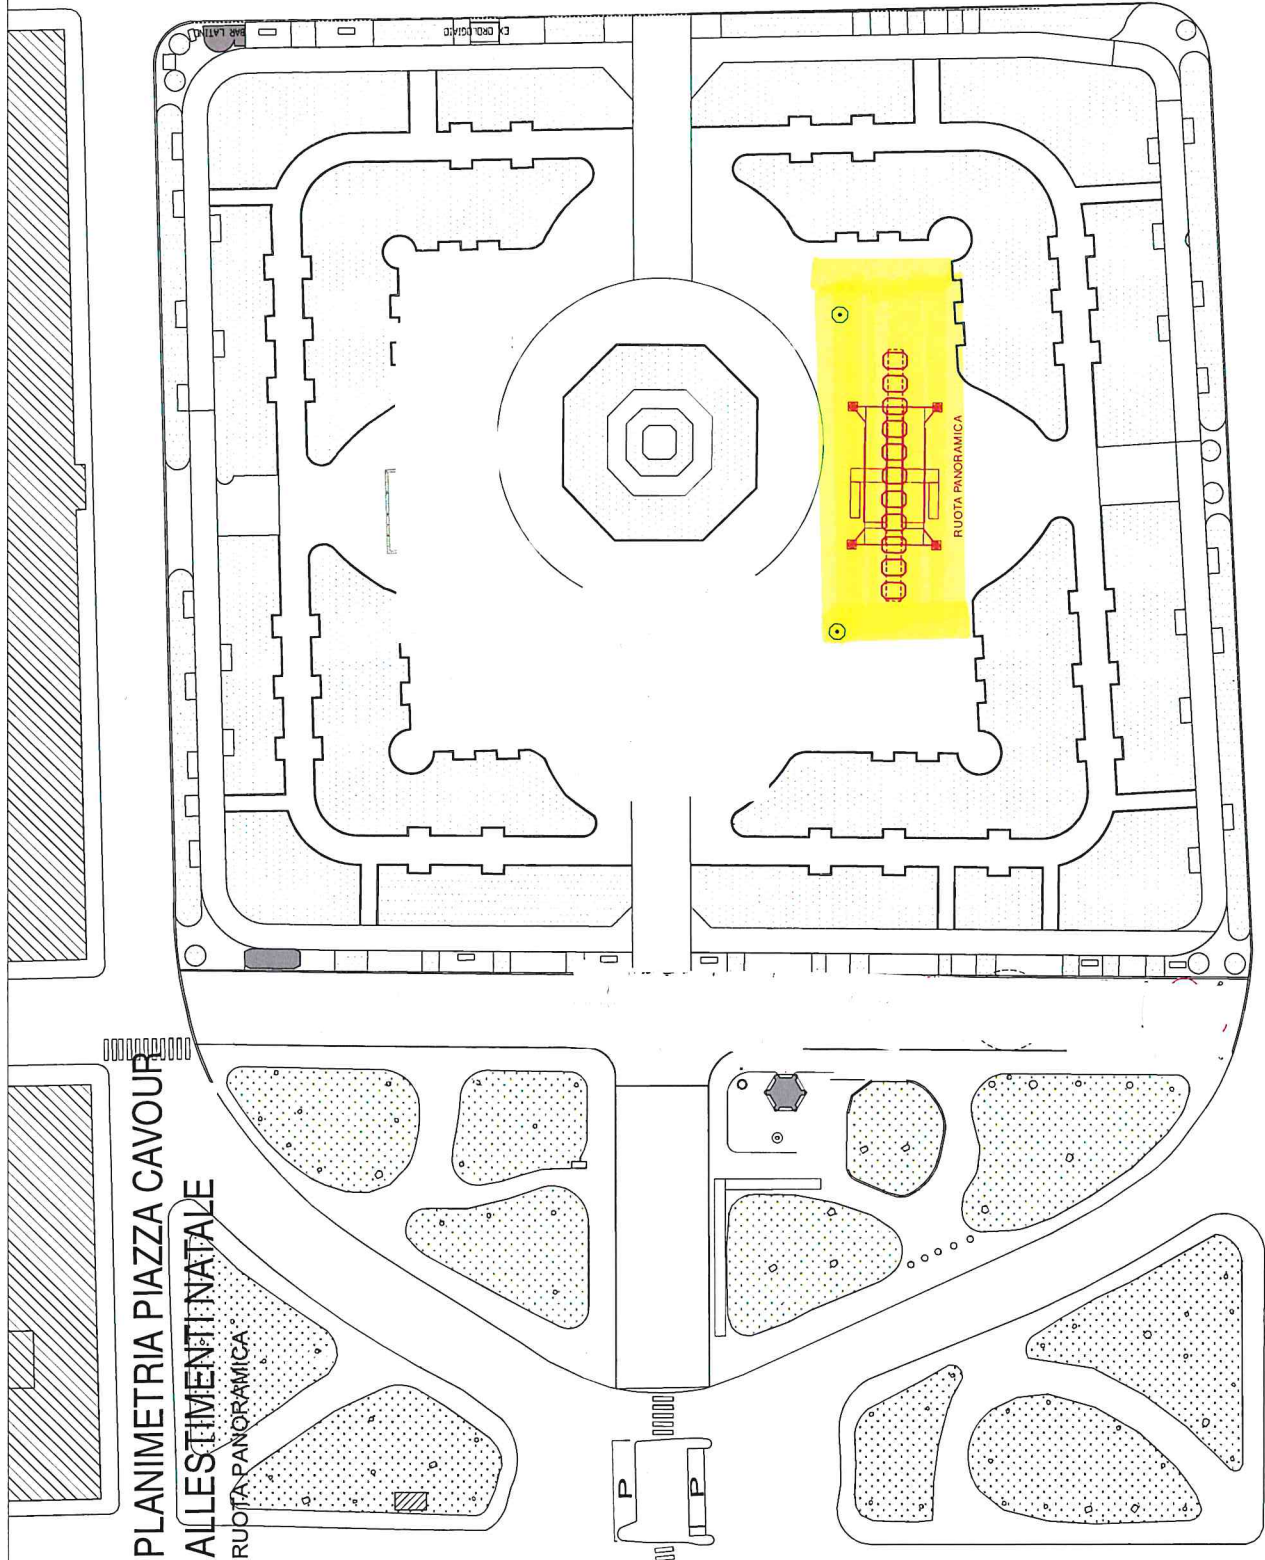

PLANIMETRIA PIAZZA CAVOUR
ALLESTIMENTI NATALE
RUOTA PANORAMICA

C.so Stamira

C.so Garibaldi

C.so Mazzini