LATO DESTRO

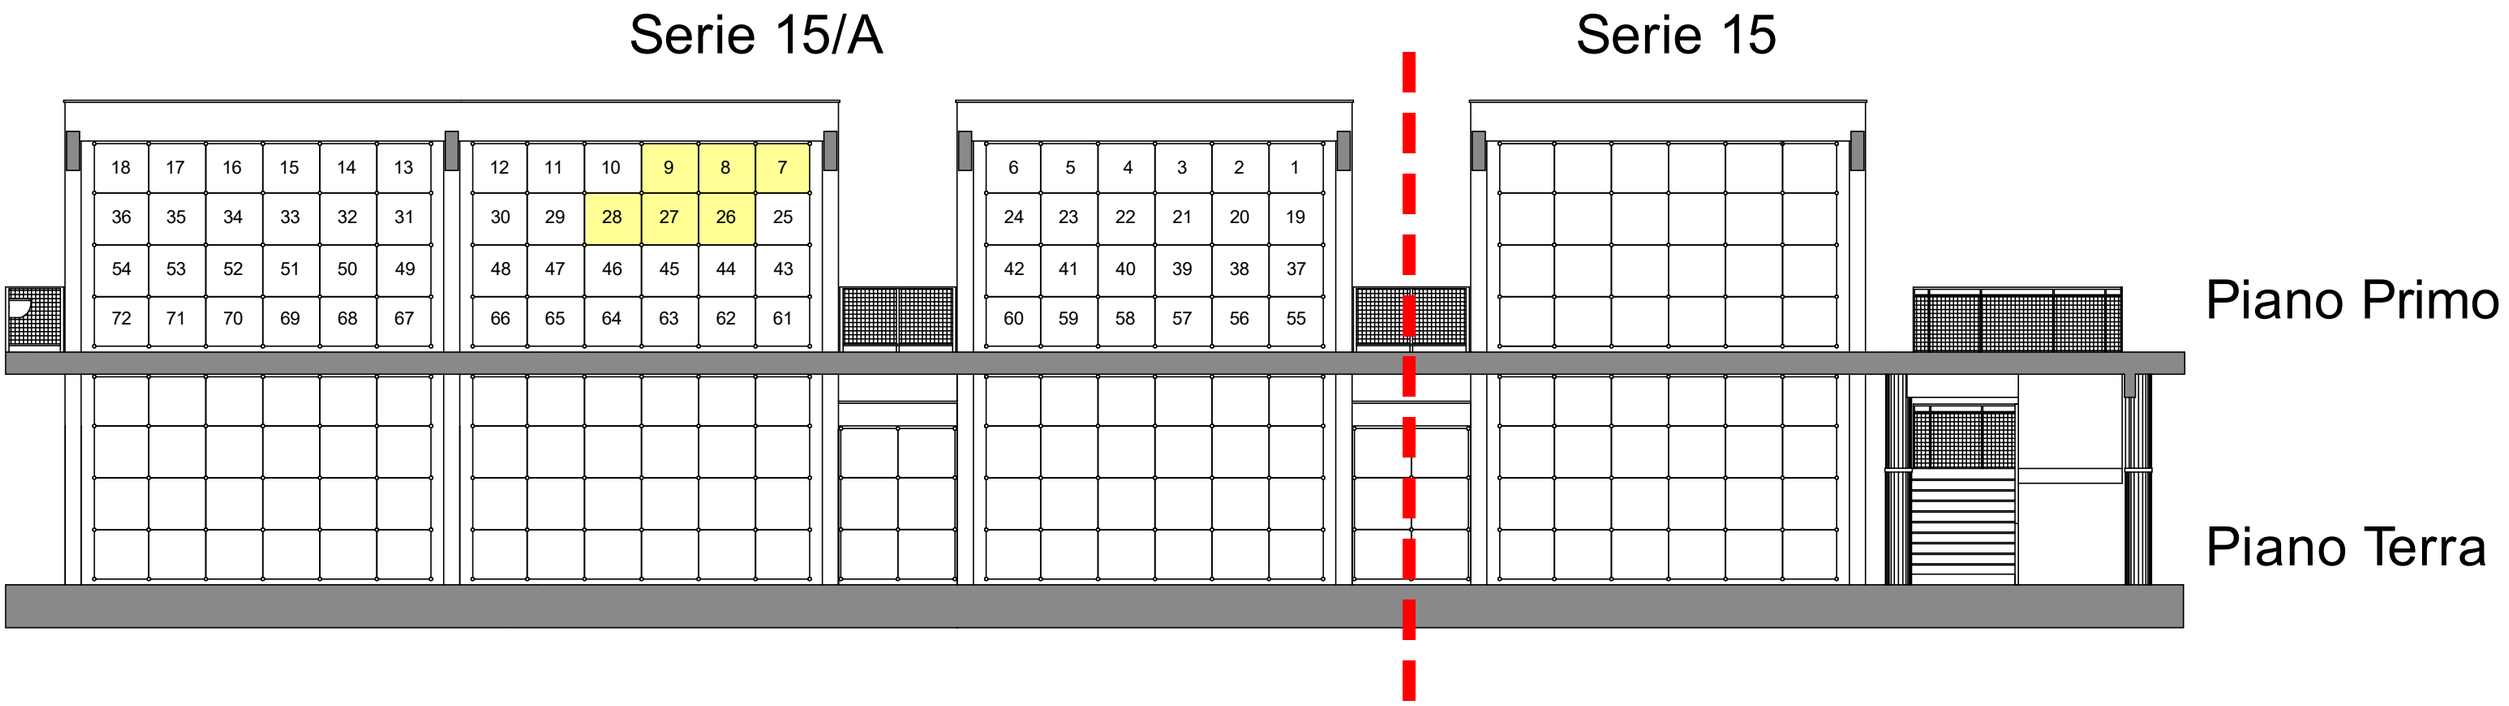
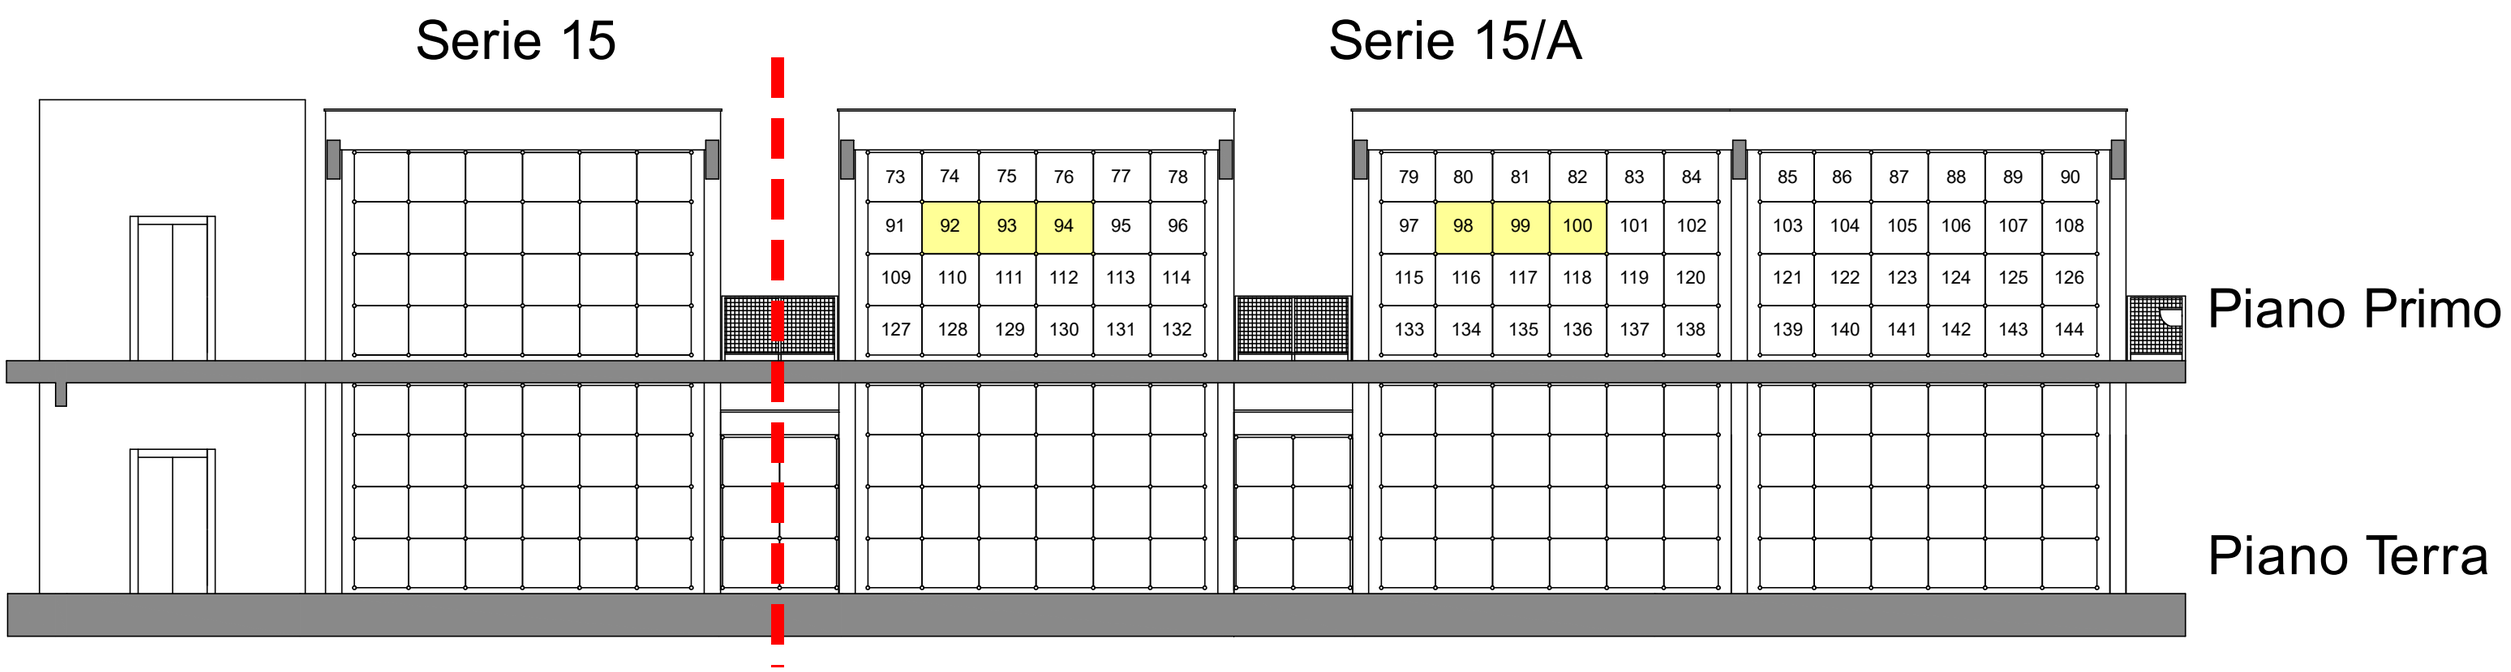
LATO SINISTRO