

Comune di Ancona - CHIUSURA VIA GRAMSCI e nuova viabilità per i lavori di piazza della Repubblica

ASSEMBLEA PUBBLICA

**CHIUSURA DI VIA GRAMSCI
E NUOVA VIABILITÀ PER I LAVORI DI
PIAZZA DELLA REPUBBLICA**



STRADA CHIUSA




Giovedì 12 Marzo - Ore 17:30

SALA DEL CONSIGLIO COMUNALE

INTERVERRANNO:

- **Stefano Tombolini** Assessore ai Lavori Pubblici
- **Giovanni Zinni** Assessore alla Mobilità
- **Dirigenti e tecnici comunali**

I cittadini e gli operatori sono invitati

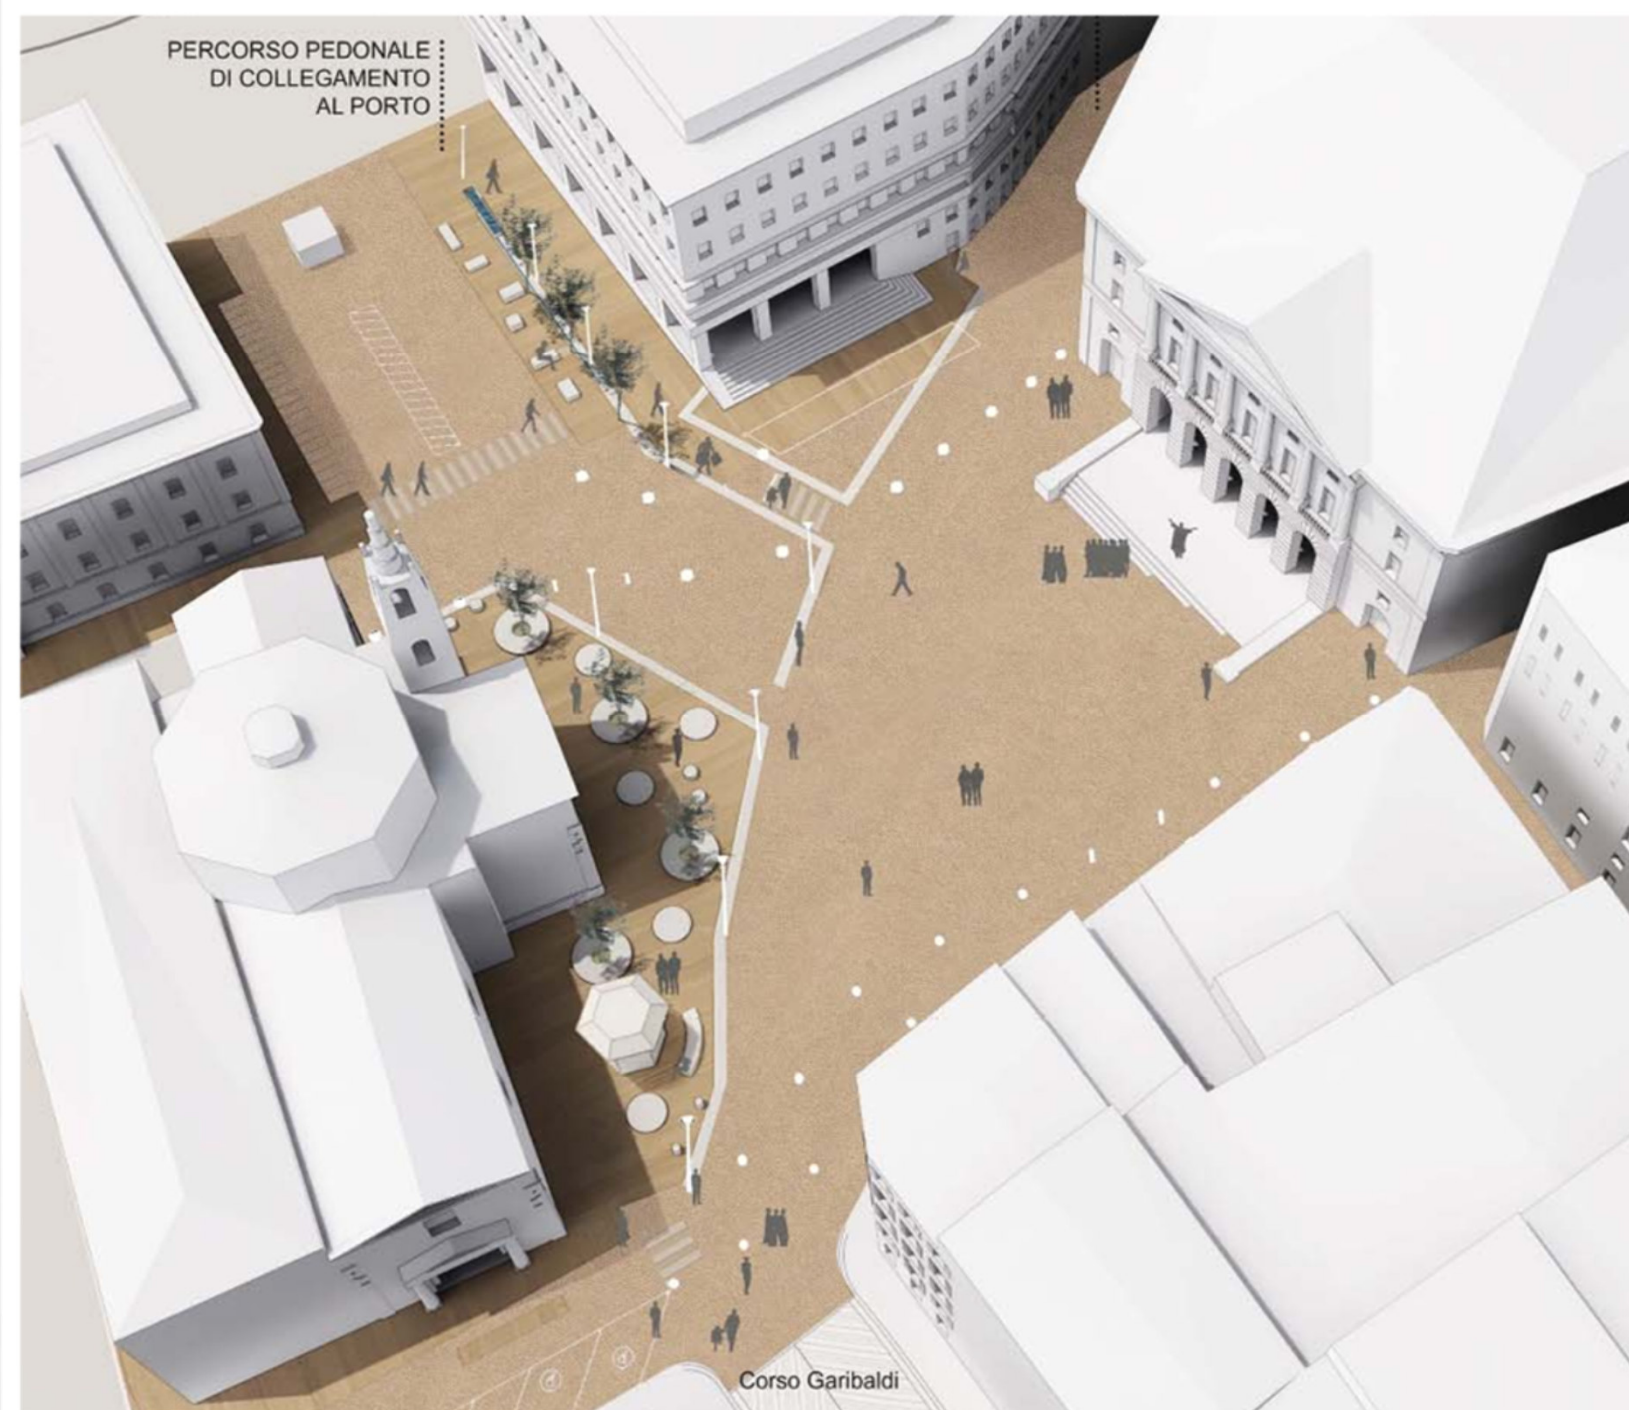


Comune di Ancona - CHIUSURA VIA GRAMSCI e nuova viabilità per i lavori di piazza della Repubblica



chiusura al traffico



+1000 veicoli - orario 8-20

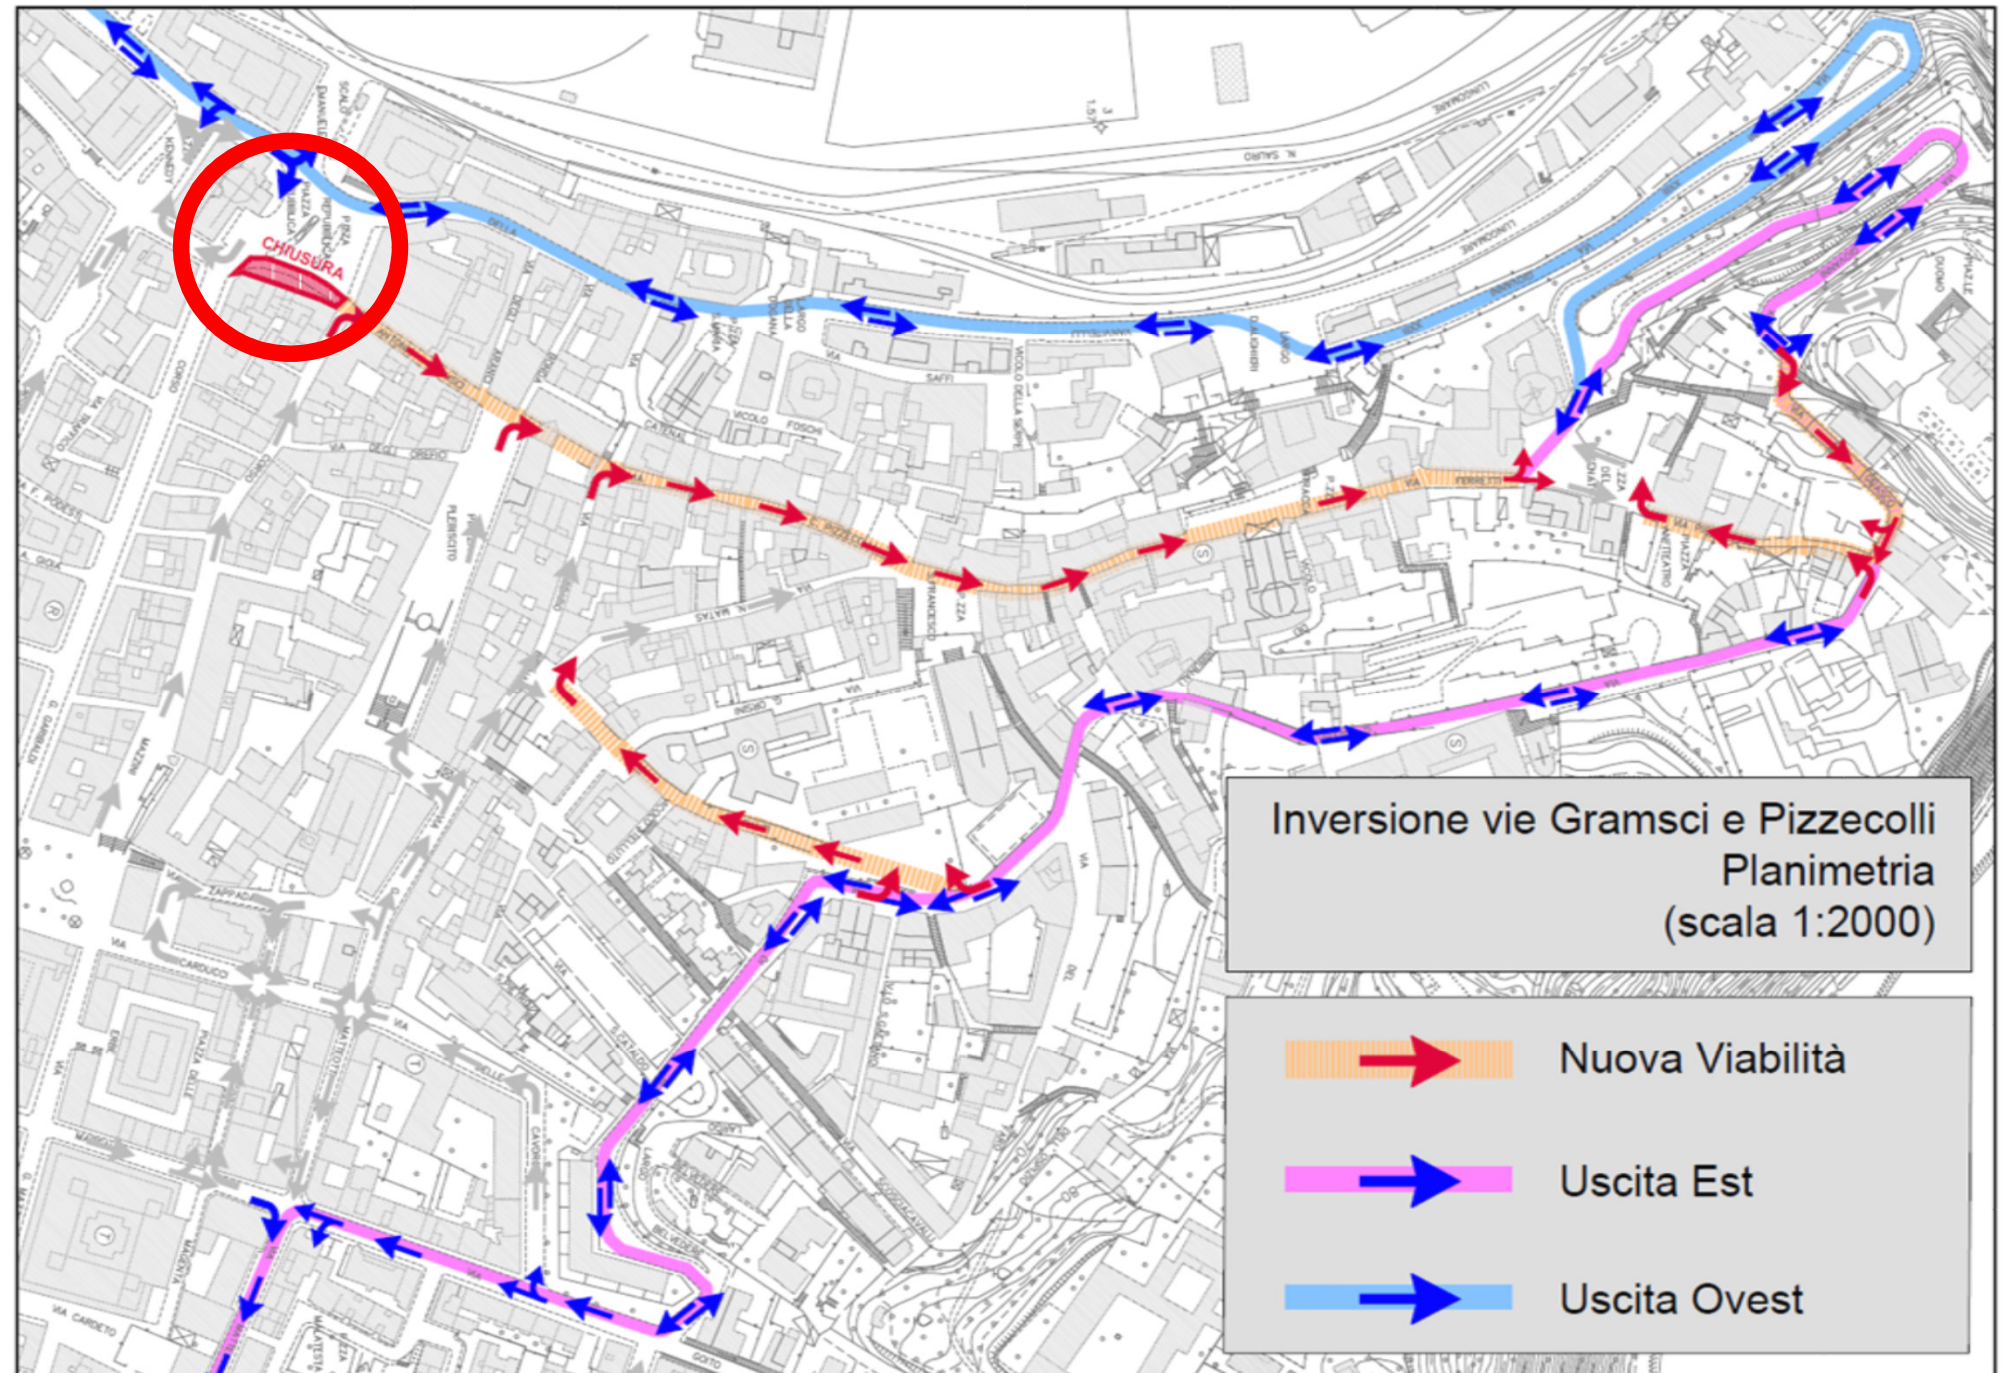

Inversione vie Gramsci e Pizzecolli
Planimetria
(scala 1:2000)


- Nuova Viabilità
- Uscita Est
- Uscita Ovest

Comune di Ancona - CHIUSURA VIA GRAMSCI e nuova viabilità per i lavori di piazza della Repubblica


corso mazzini
svolta a destra



piazza del plebiscito
svolta a destra

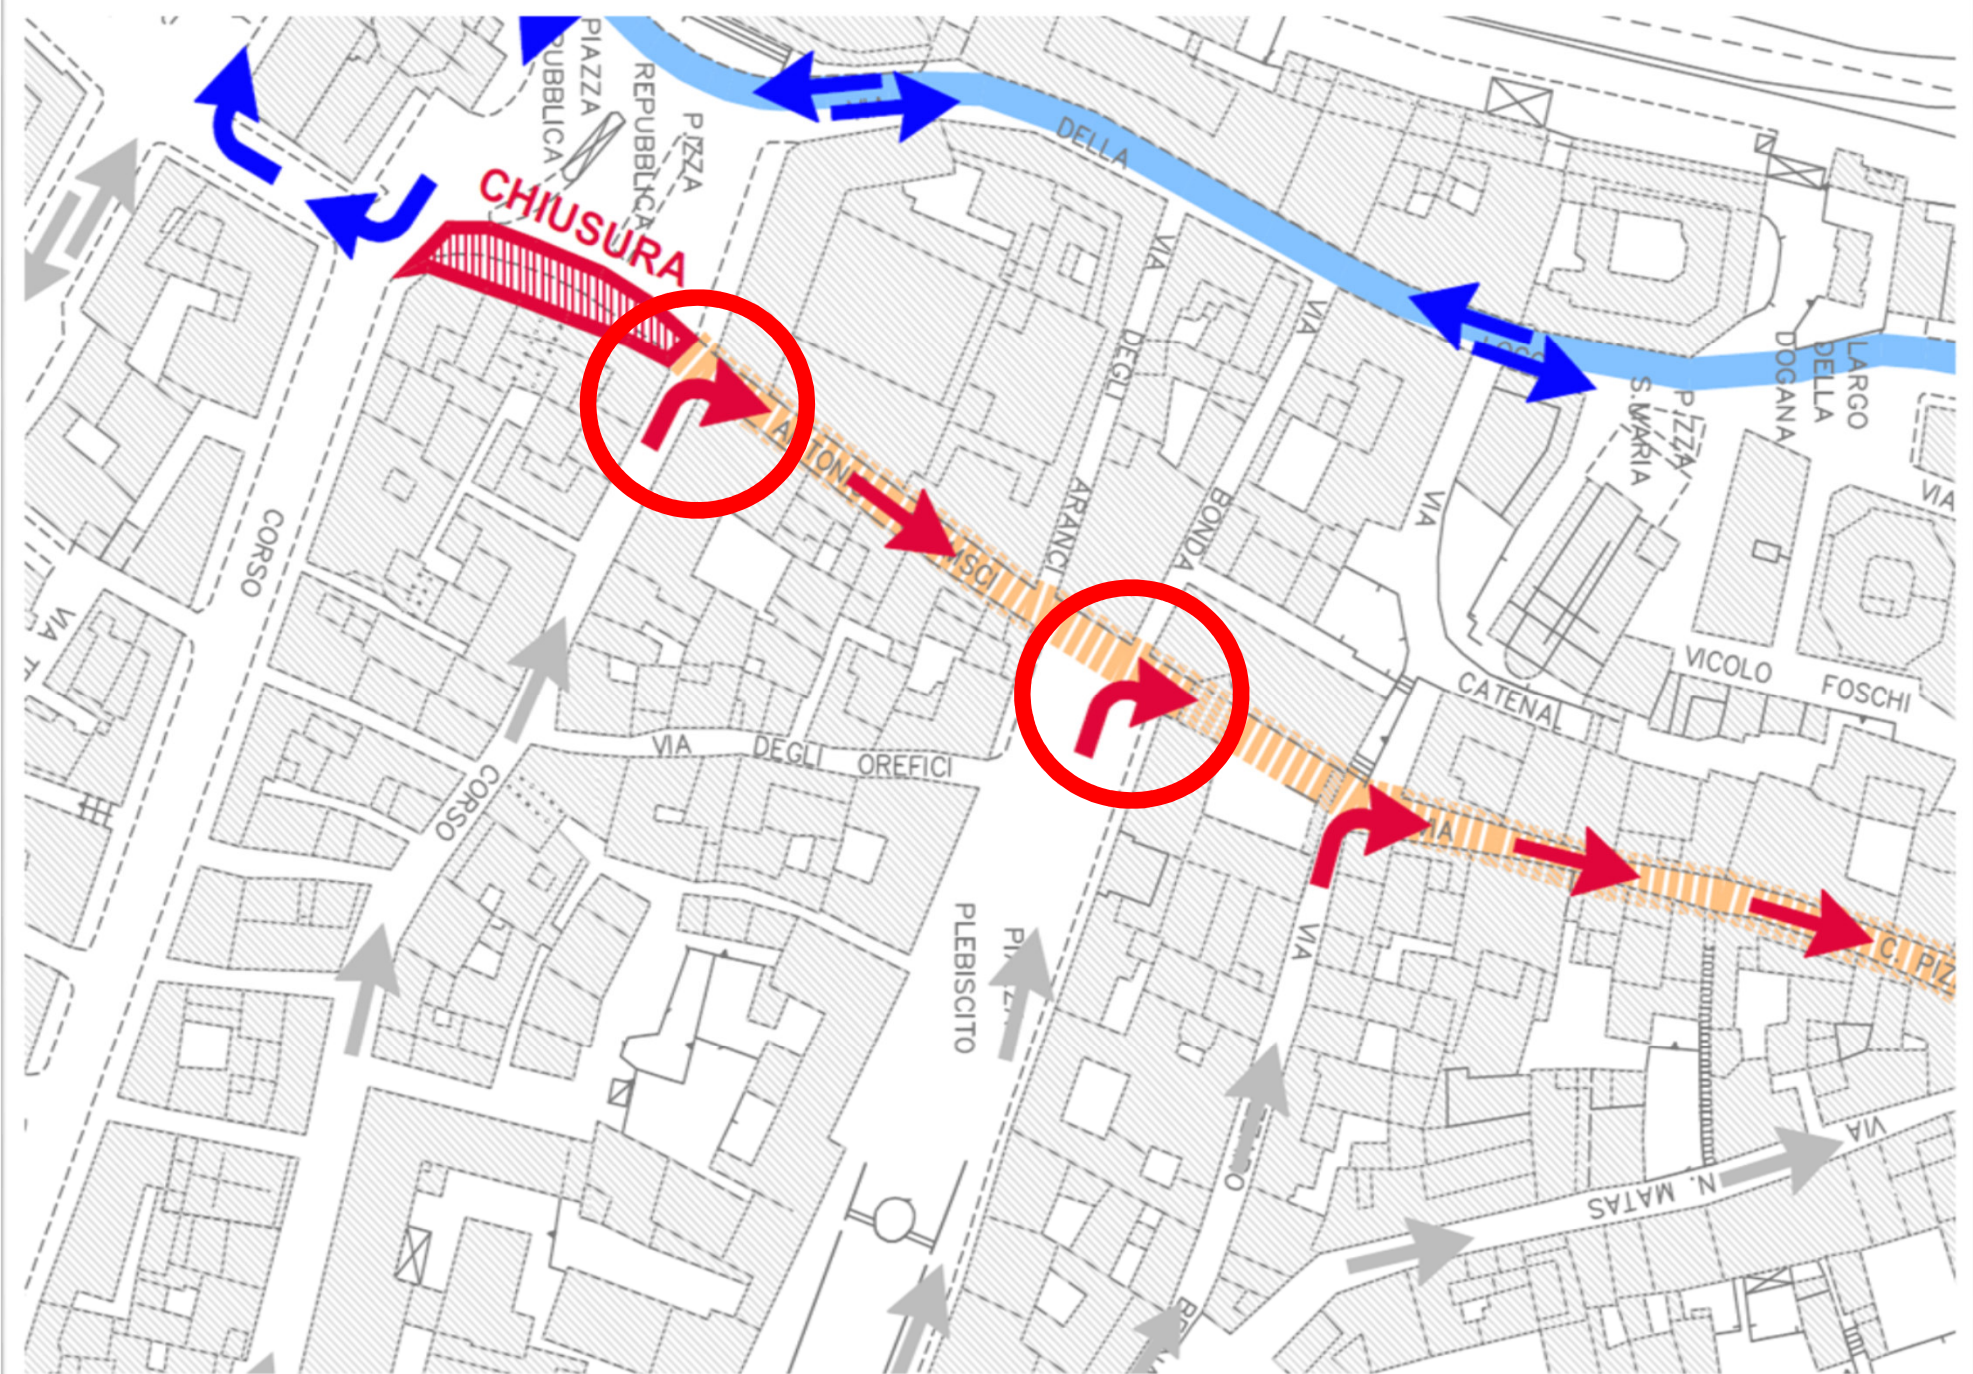

Comune di Ancona - CHIUSURA VIA GRAMSCI e nuova viabilità per i lavori di piazza della Repubblica

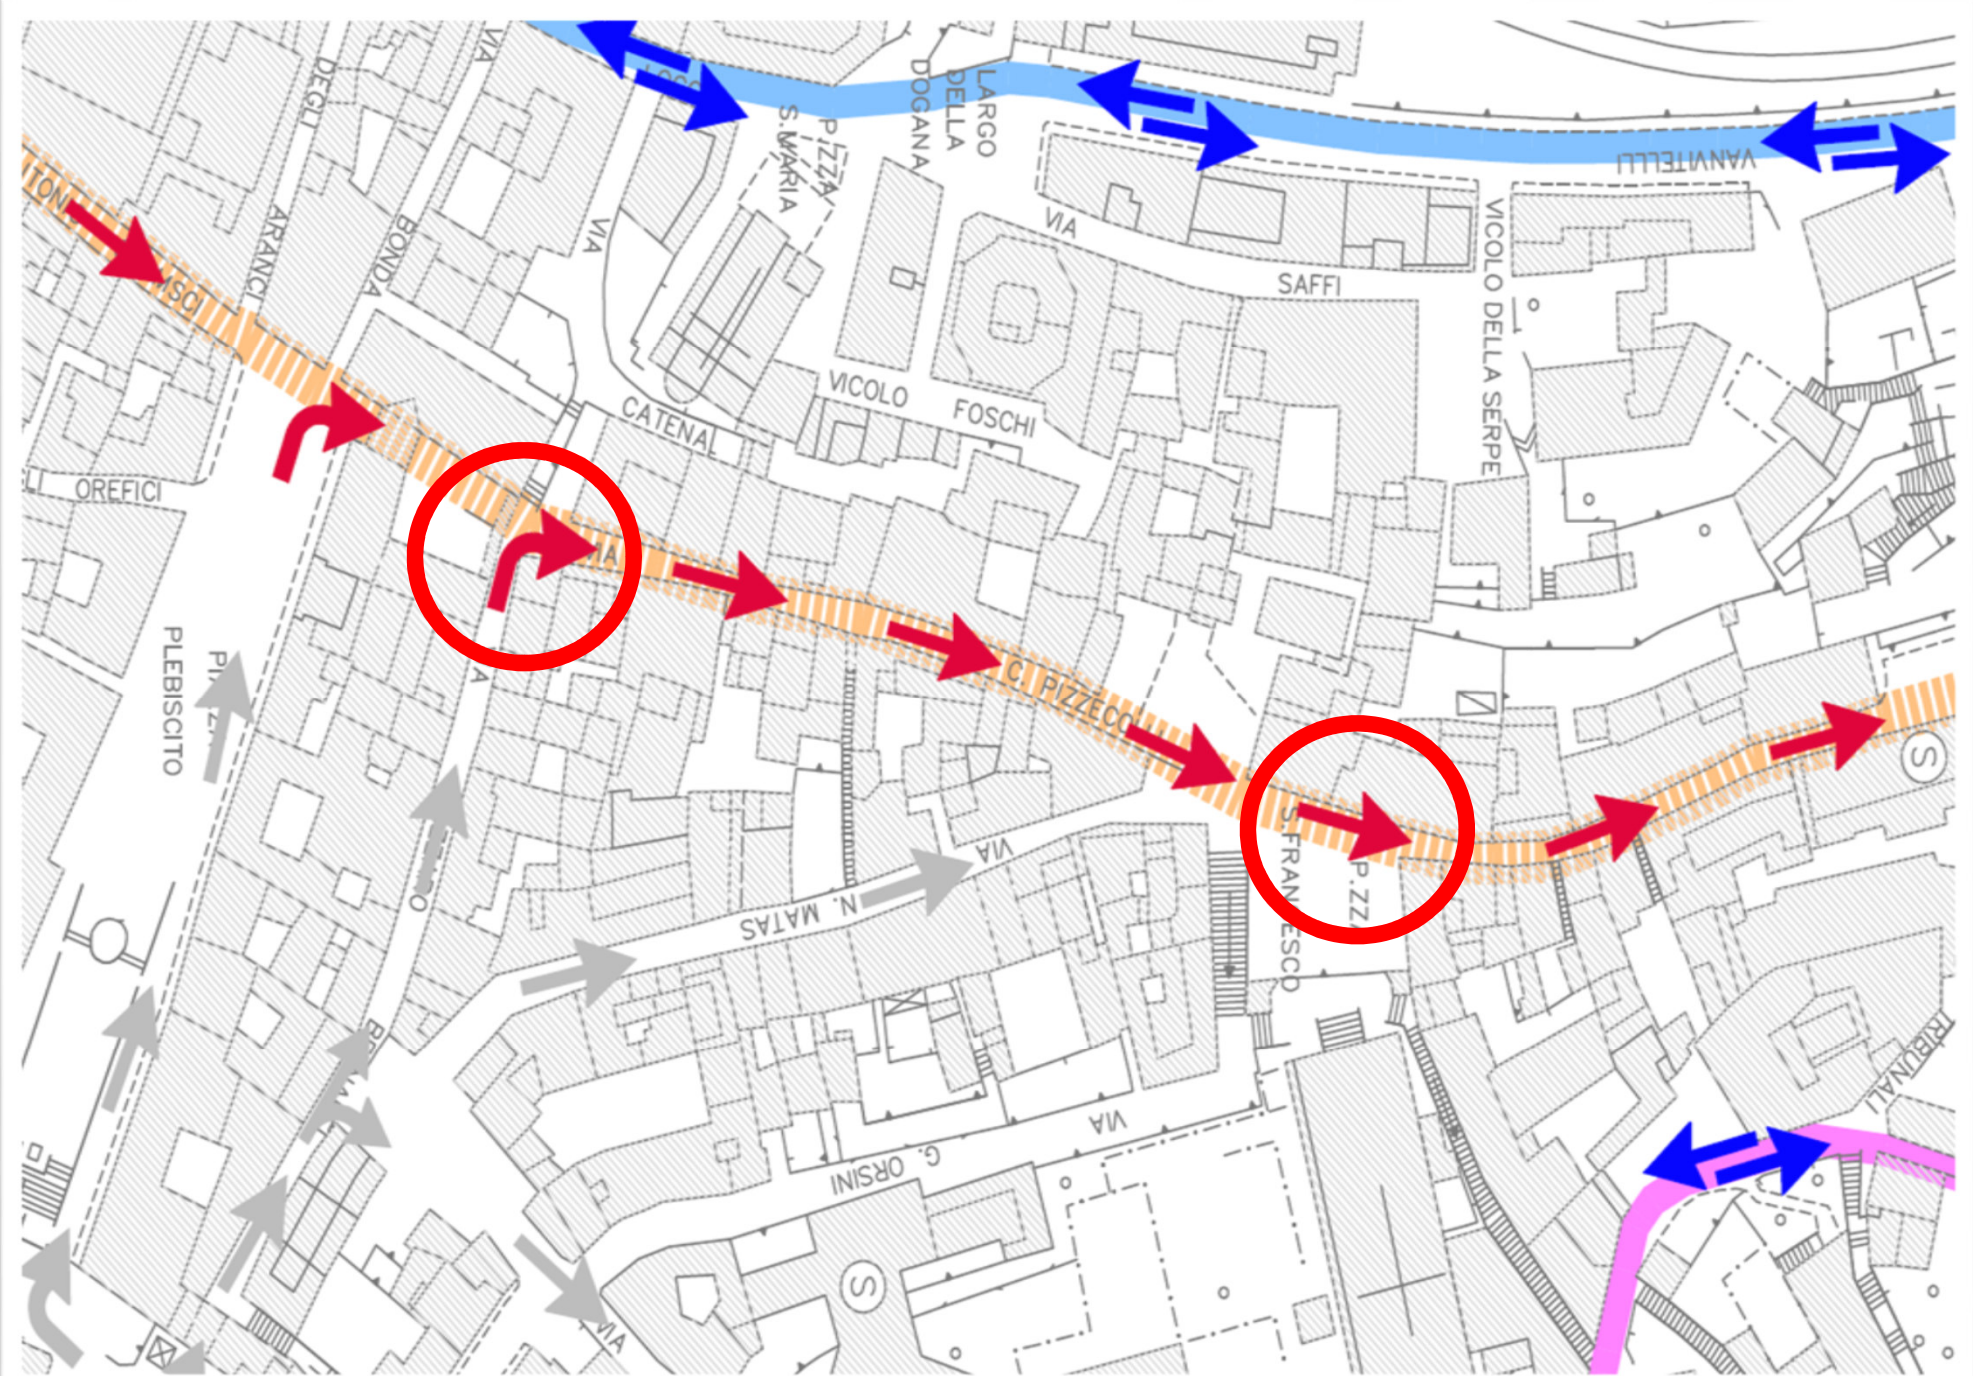


Comune di Ancona - CHIUSURA VIA GRAMSCI e nuova viabilità per i lavori di piazza della Repubblica


piazza stracca
inversione



via del guasco
inversione

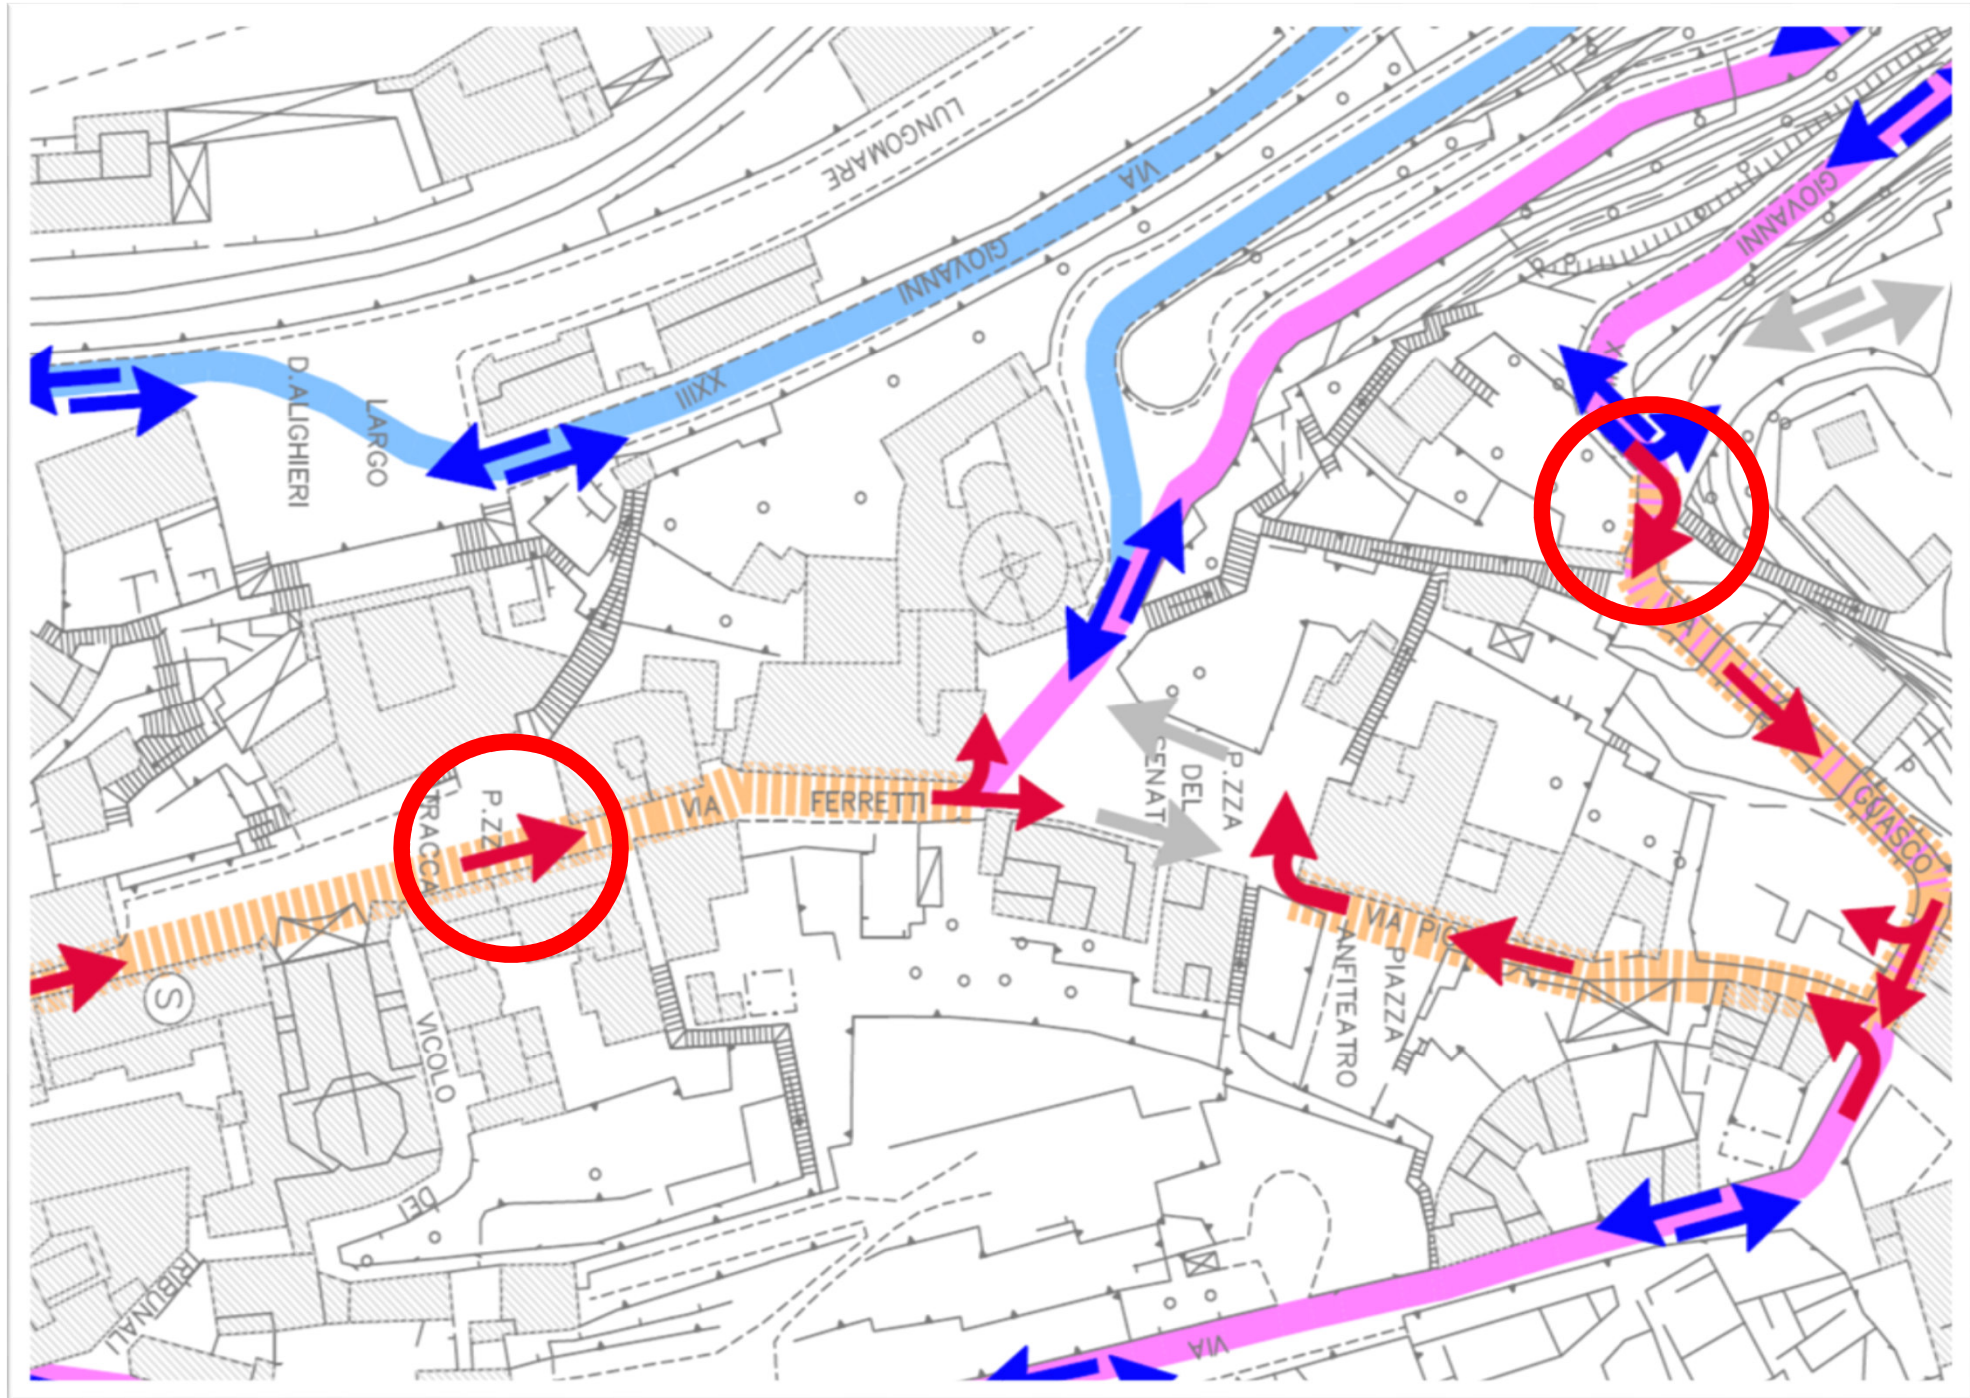

Comune di Ancona - CHIUSURA VIA GRAMSCI e nuova viabilità per i lavori di piazza della Repubblica

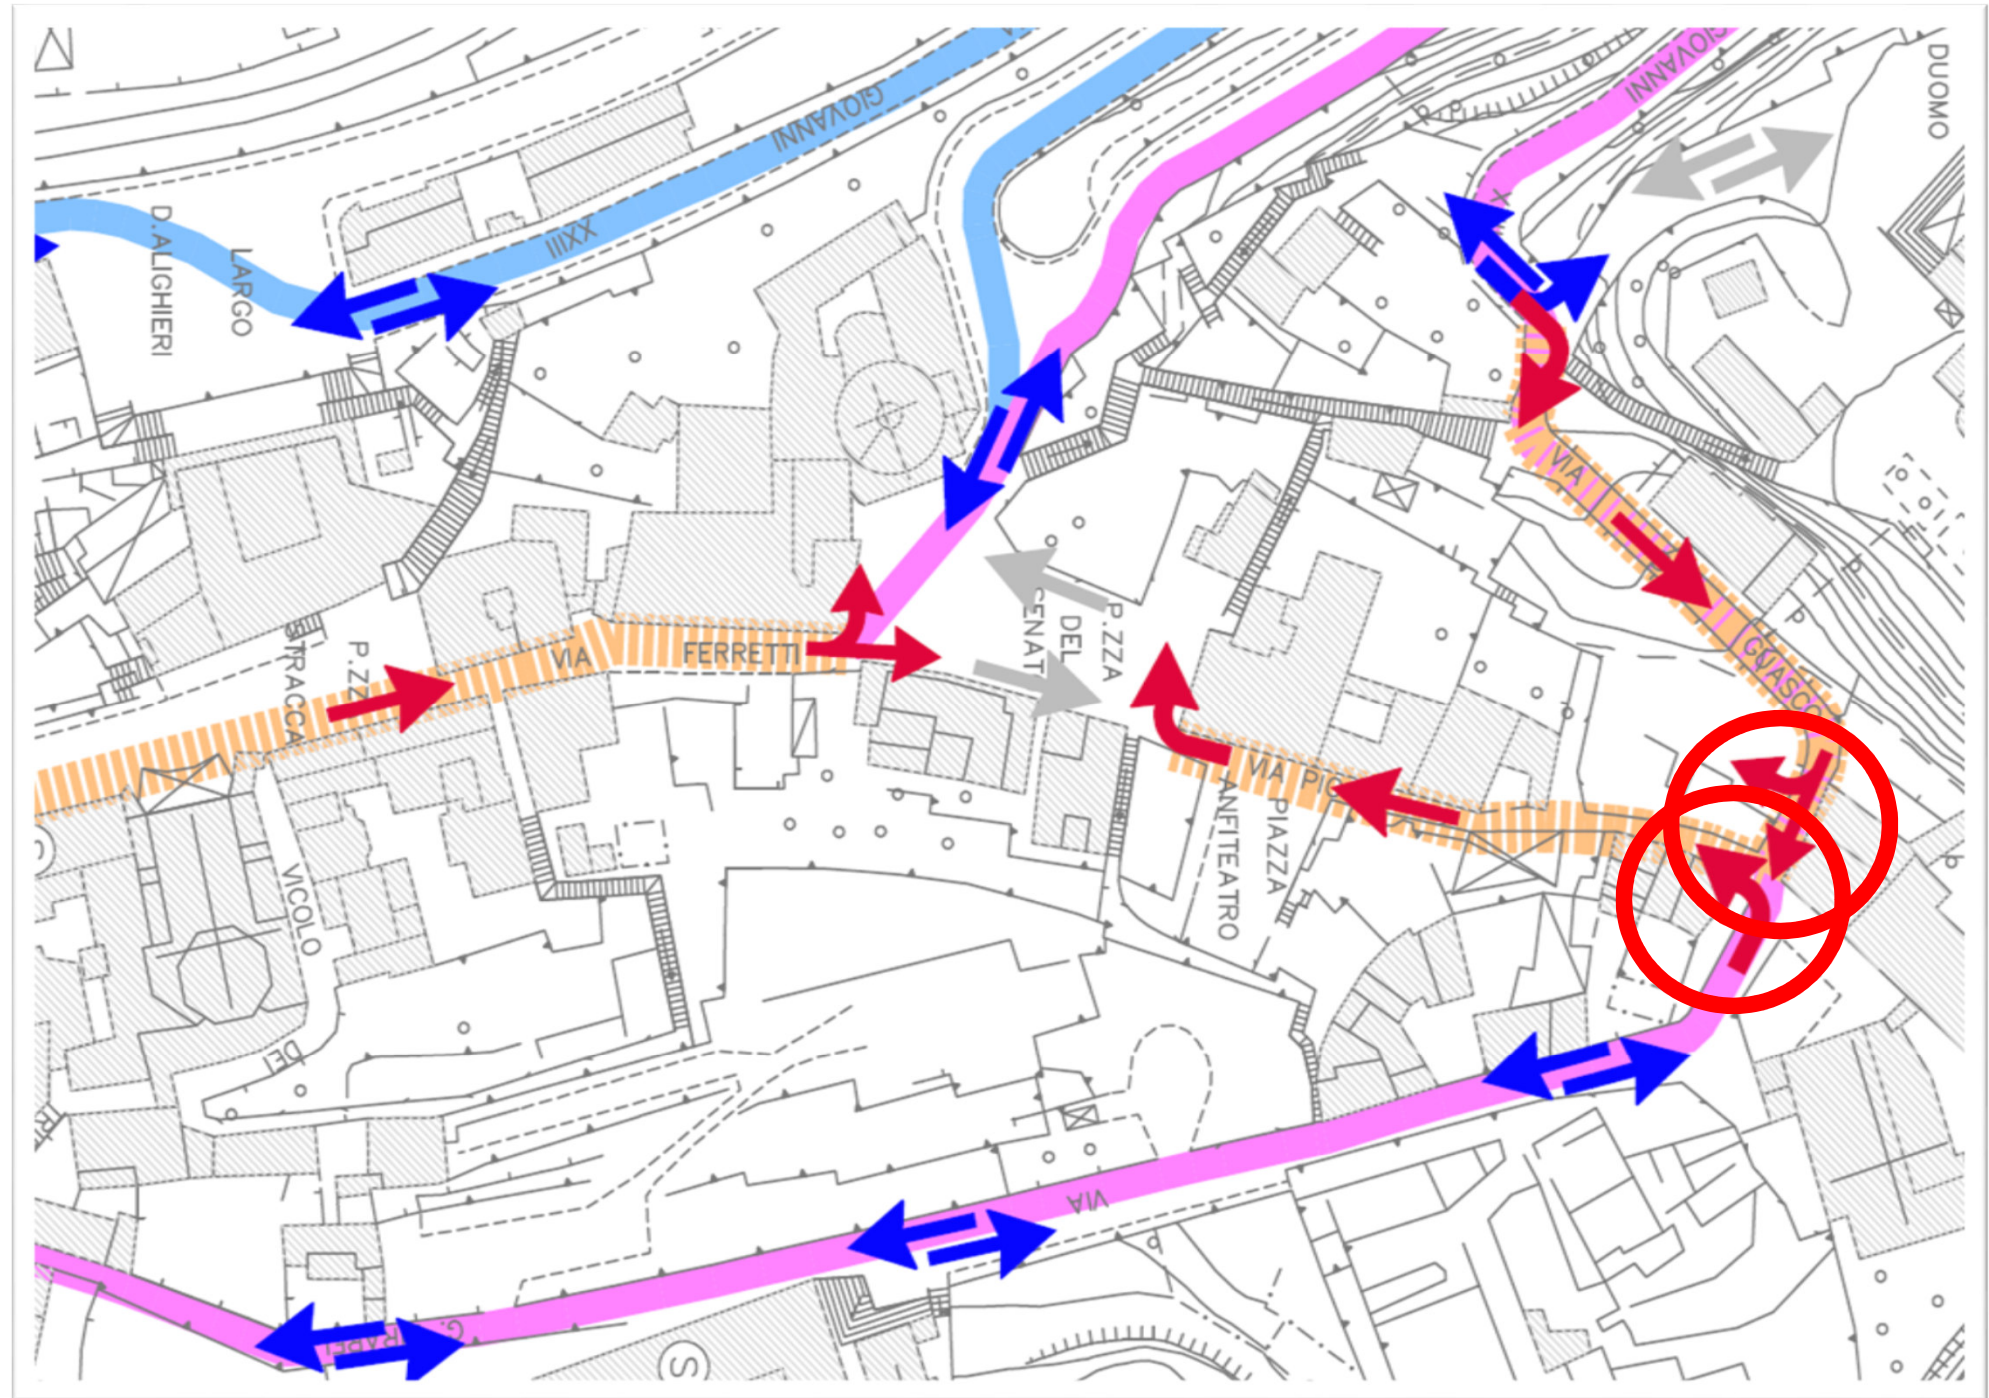


Comune di Ancona - CHIUSURA VIA GRAMSCI e nuova viabilità per i lavori di piazza della Repubblica

via fanti
inversione



via fanti
svolta a destra

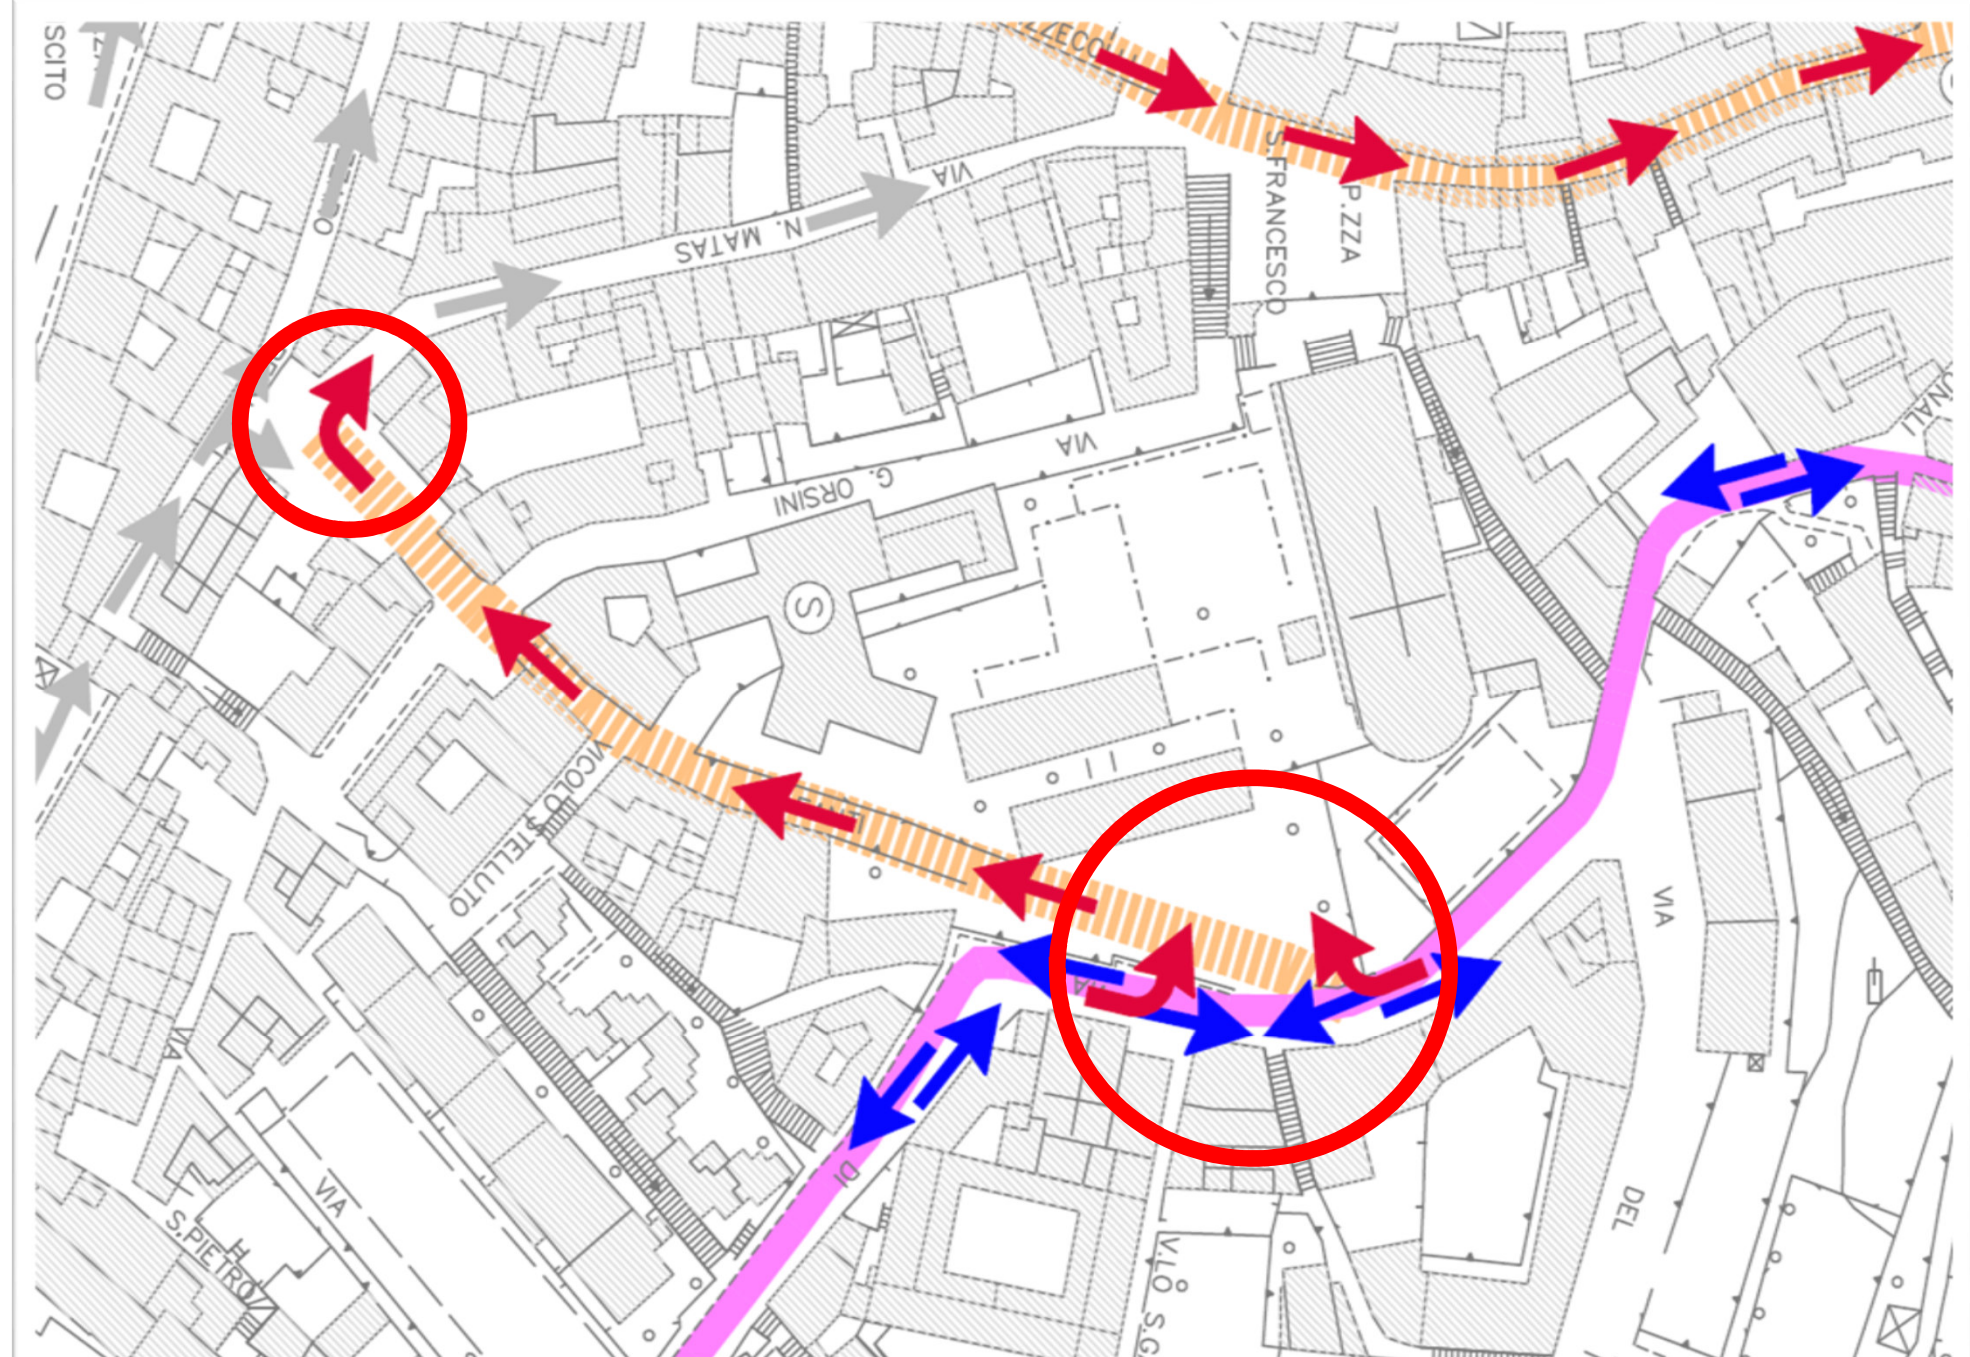

CONCLUSIONI

A CAUSA DEI LAVORI DI RIQUALIFICAZIONE DI PIAZZA DELLA REPUBBLICA
NEL TRATTO DI VIA GRAMSCI ANTISTANTE I NEGOZI È NECESSARIO
PROCEDERE ALLE SEGUENTI MODIFICHE ALLA VIABILITA' VEICOLARE

- chiusura del tratto di via Gramsci su piazza della Repubblica
- inversione del senso di marcia di via Gramsci
- inversione del senso di marcia di via Pizzecolli
- inversione del senso di marcia di via del Guasco
- inversione del senso di marcia di via PIO II
- inversione del senso di marcia di via Fanti